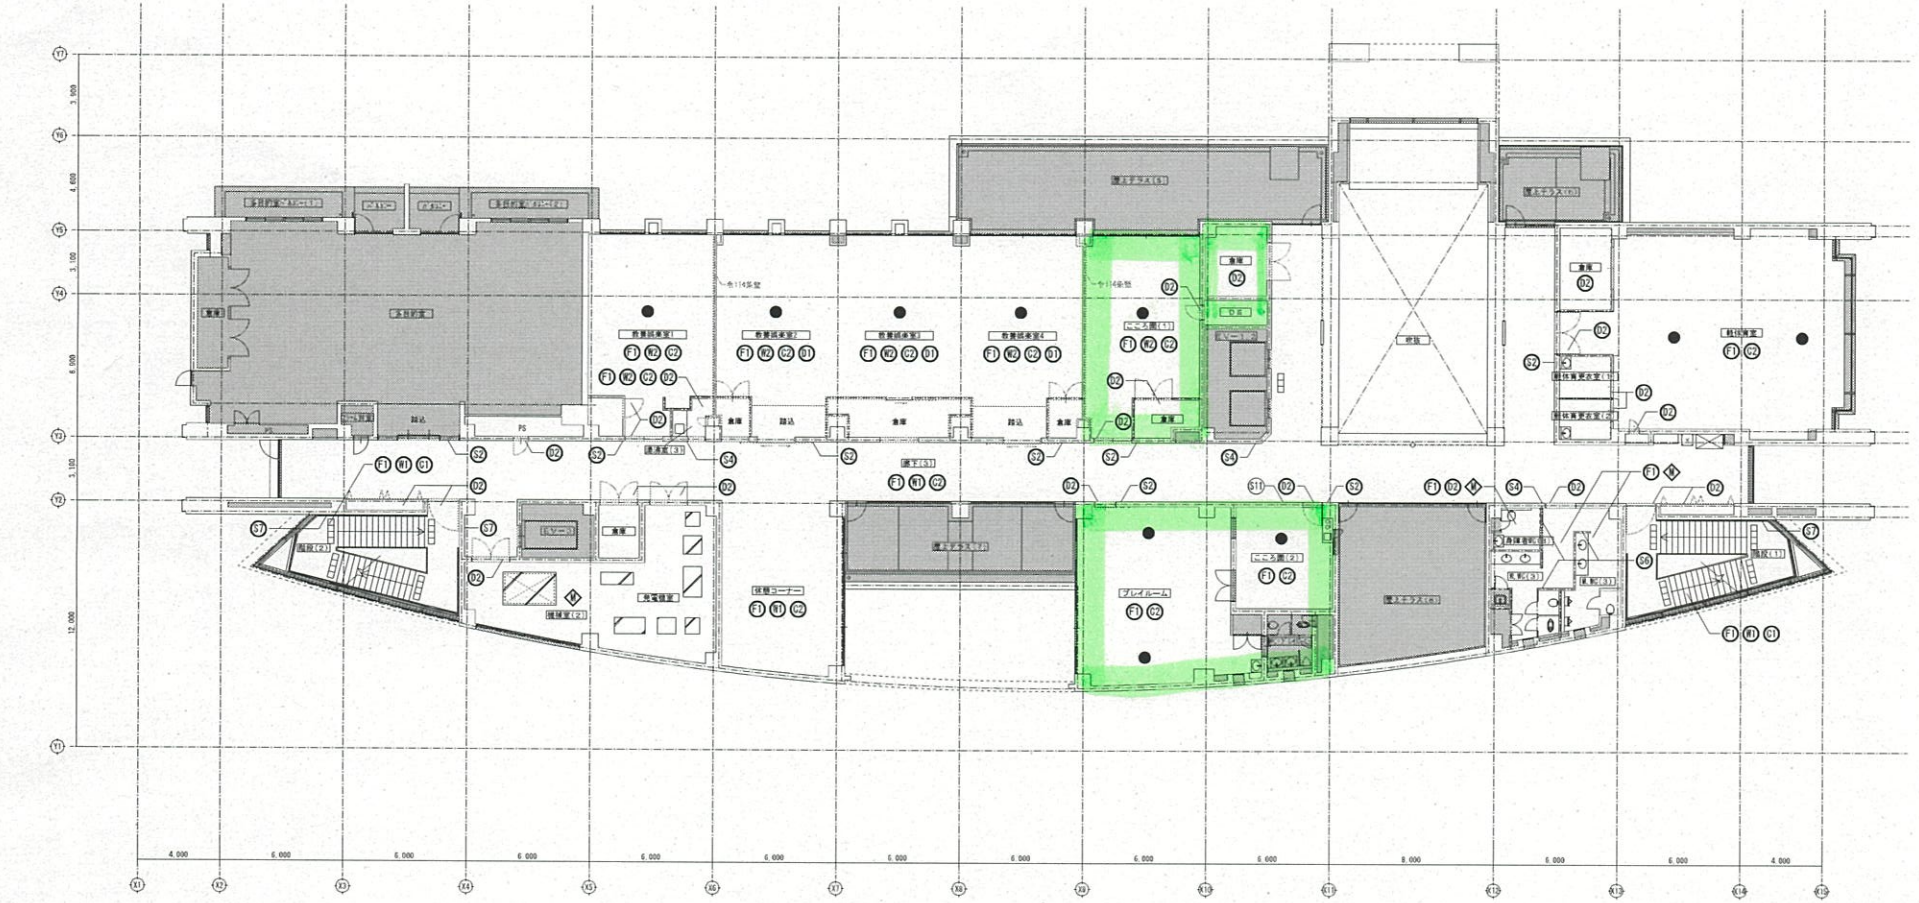


3階平面図（改修）

●・・・化学物質の濃度測定位置

・・・本工事対象外

外部改修

記号	改修箇所	改修概要	記号	改修箇所	改修概要
F1	床	塩ビシート防水　新設	W1	壁	複層ＲＥ　新設
F2	床	塩ビシート防水　新設、木質樹脂デッキの上人工芝捨張貼り（一部木質樹脂デッキ現し）新設	W2	壁	ＤＰ塗　新設
F3	床	ウレタン塗膜防水　新設	P1	パラペット天端	ウレタン塗膜防水　新設
F4	床	ウレタン塗膜防水の上、防滑性ビニル床シート新設	R1	屋根	塩ビシート防水　新設
F5	床	ＤＰ塗　新設	D1	建具	塗替え（DP）

内部改修

記号	改修箇所	改修概要	記号	改修箇所	改修概要
F1	床	仕上（一部含む）新設	C1	天井	仕上（一部含む）新設
F2	床	下地、仕上とも（一部含む）　新設	C2	天井	下地、仕上とも（一部含む）　新設
W1	壁	仕上（一部含む）新設	D1	建具	新設(カバーエ法含む)
W2	壁	下地、仕上とも（一部含む）　新設	D2	建具	塗替え（SOP、DP、CL）

設備改修

記号	改修概要
E	電気設備改修
M	機械設備改修

サイン

記号	サイズ	記号	サイズ	記号	サイズ
S1	200×200 t3 ｱｸﾘﾙﾏｯﾄ板　新設　0台	S6	150×150 t3 ｱｸﾘﾙﾏｯﾄ板　新設　8台	S13	1000×1200　ｲﾝｸｼﾞｪｯﾄｼｰﾄ貼り　各階案内板　新設　0台
S2	250×100 t3 ｱｸﾘﾙﾏｯﾄ板　新設　8台	S7	250×250 t3 ｱｸﾘﾙﾏｯﾄ板　段数表示　新設　3台	S14	180×180 t3 SUS 鏡付塗装仕上　切文字　新設　0台
S3	251×100 t5 ｱｸﾘﾙﾏｯﾄ板　ｱﾙﾐﾌﾞﾗｹｯﾄ　側面型　新設0台	S10	845×845 t5 ｱｸﾘﾙ板 ｱﾙﾐ型材　館内案内板　新設　0台	S15	7000×1000 t3　アルミ複合板　看板　新設　0台
S4	241×200 t5 ｱｸﾘﾙﾏｯﾄ板　ｱﾙﾐﾌﾞﾗｹｯﾄ　側面型　新設3台	S11	570×410 t3 ｱｸﾘﾙ板　各階案内板　新設　1台		
S5	250×100 t3 ｱｸﾘﾙﾏｯﾄ板　在室表示付　新設　0台	S12	500×1000 t1 ｱﾙﾐ板 ｱﾙﾐ型材　館内案内板　新設　0台		※荷重サインは表記無し

家具転倒防止金具

記号	改修概要
G1	壁固定（L型金物）
G2	床固定（L型金物） 天井固定（突っ張り）
G3	天井固定（突っ張り）

訂正・摘要

株式会社中尾建築事務所
一級建築士（大臣）登録　第147388号　中尾真久

承認	設計	担当

縮尺　A1　S=1/125　A3　S=1/250
設計年月日　2025.03

工事名称　田尻町総合保健福祉センター大規模改修等工事
図面名称　（令和８年度工事）改修　３階平面図

図面番号　A-023
差し替え