


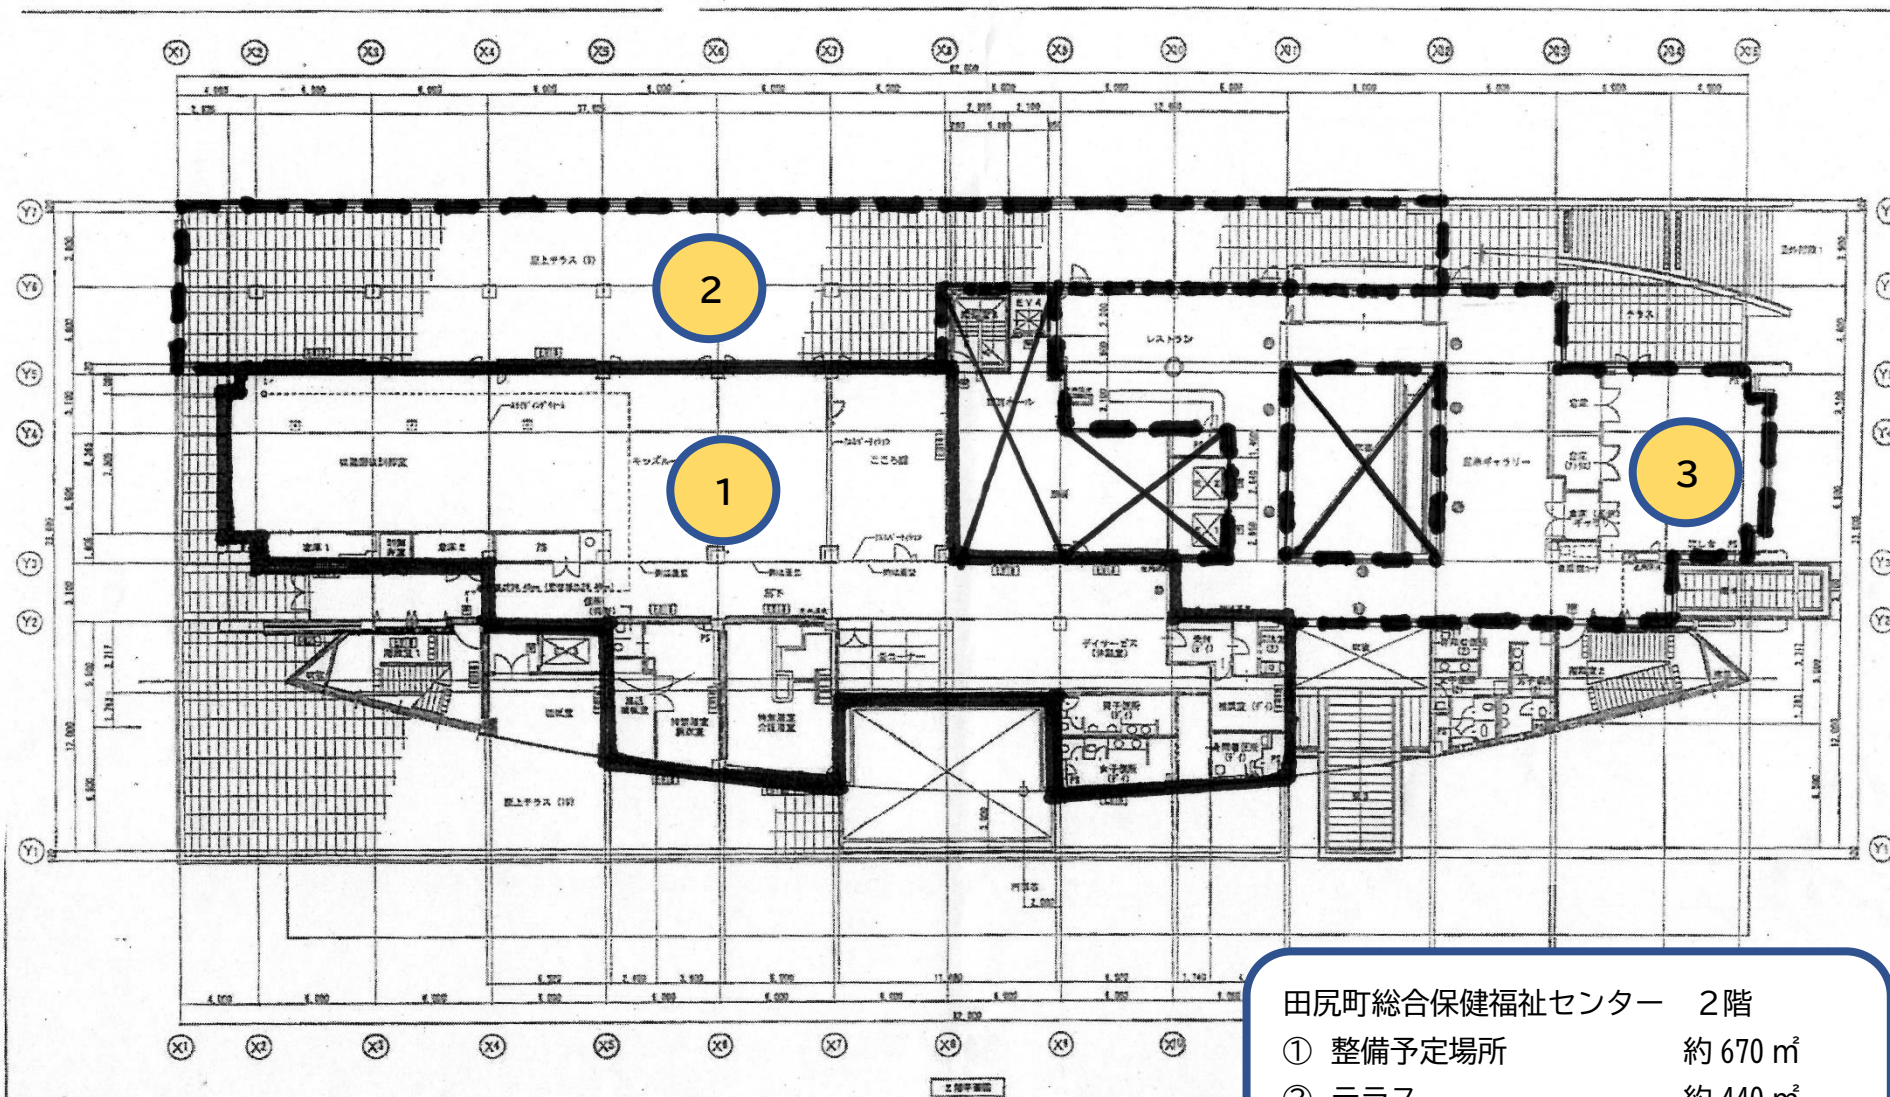

田尻町総合保健福祉センター 2階

- | | |
|---------------|----------------------|
| ① 整備予定場所 | 約 670 m ² |
| ② テラス | 約 440 m ² |
| ③ レストラン・アトリエ他 | 約 400 m ² |