

田尻歴史館

(愛称: 愛らんどハウス)

大阪府指定有形文化財、近代化産業遺産





アプローチ庭園



主庭園



洋館 1 階談話室




洋館 1 階書斎




洋館 1 階広縁





洋館 2 階洋室

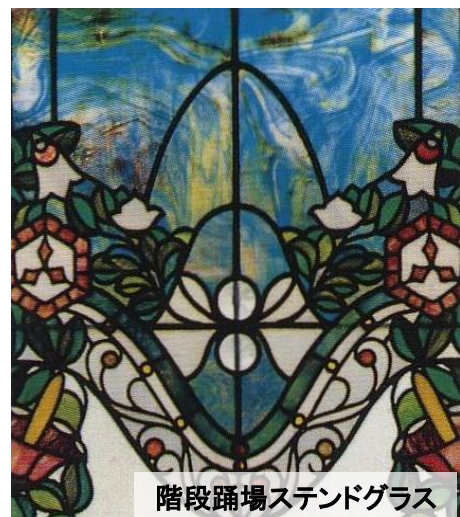







階段踊場ステンドグラス

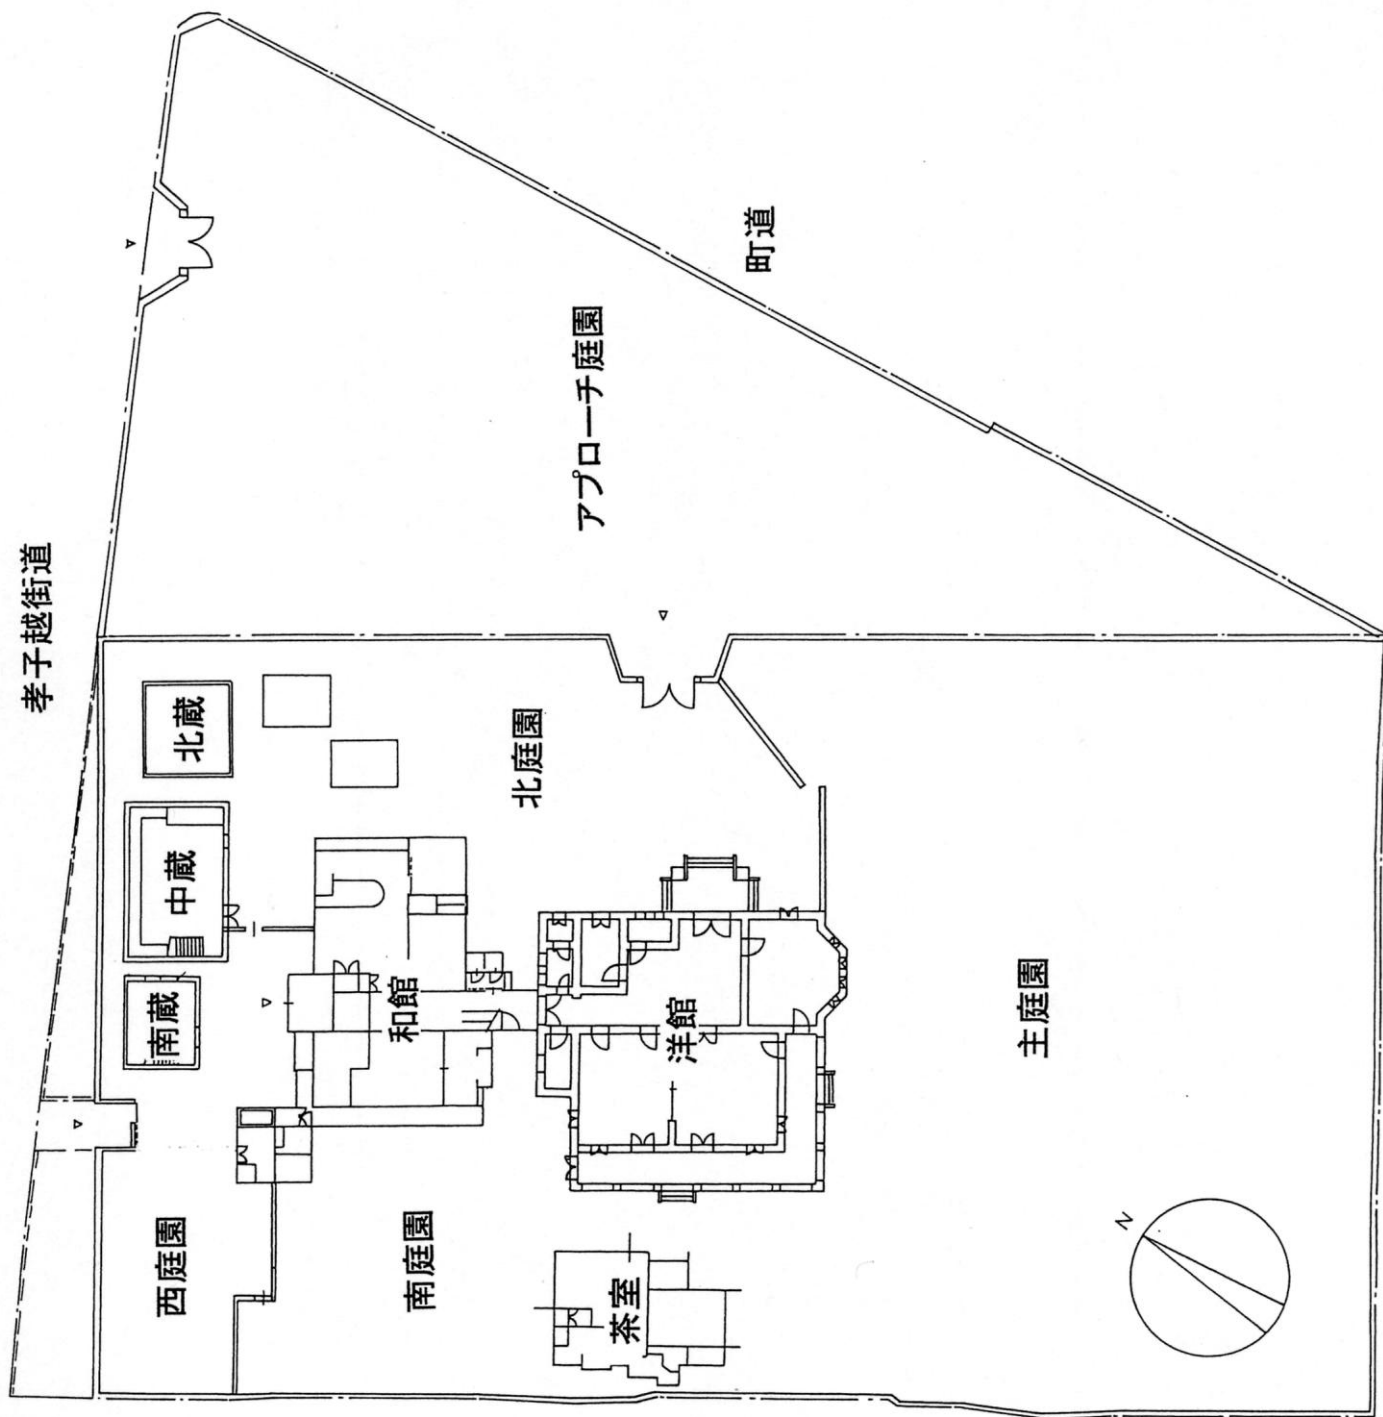


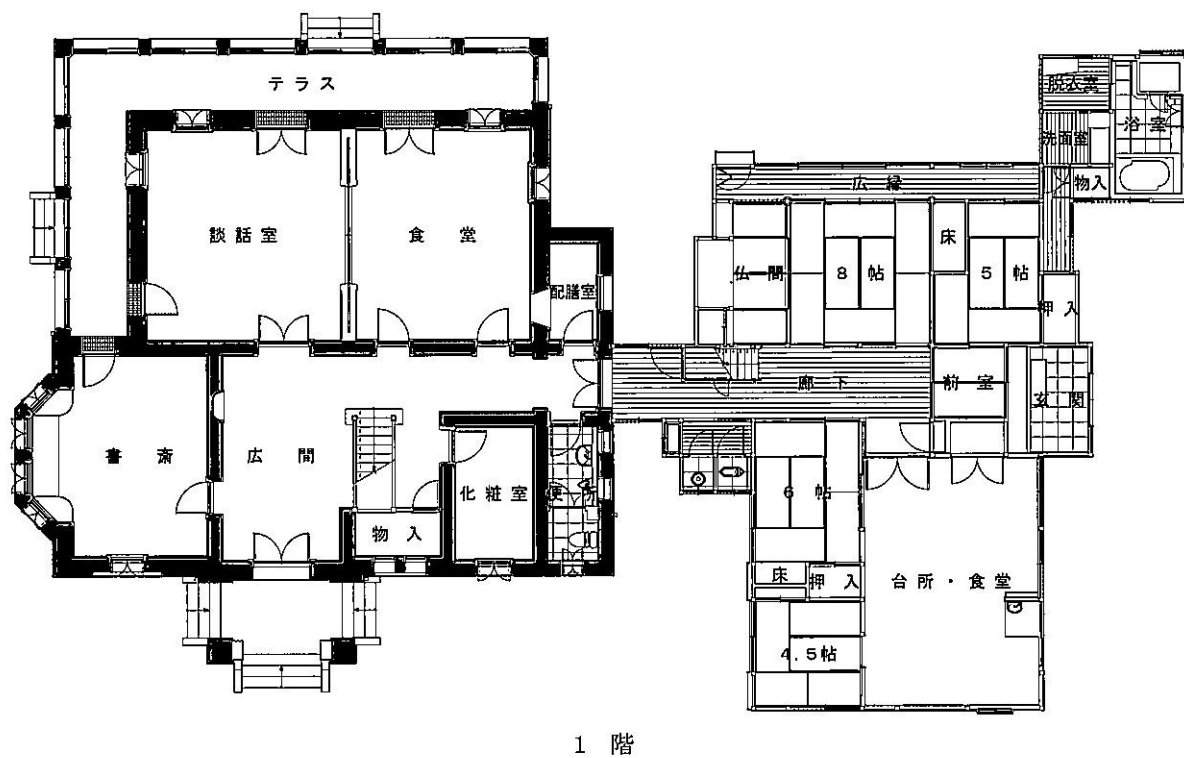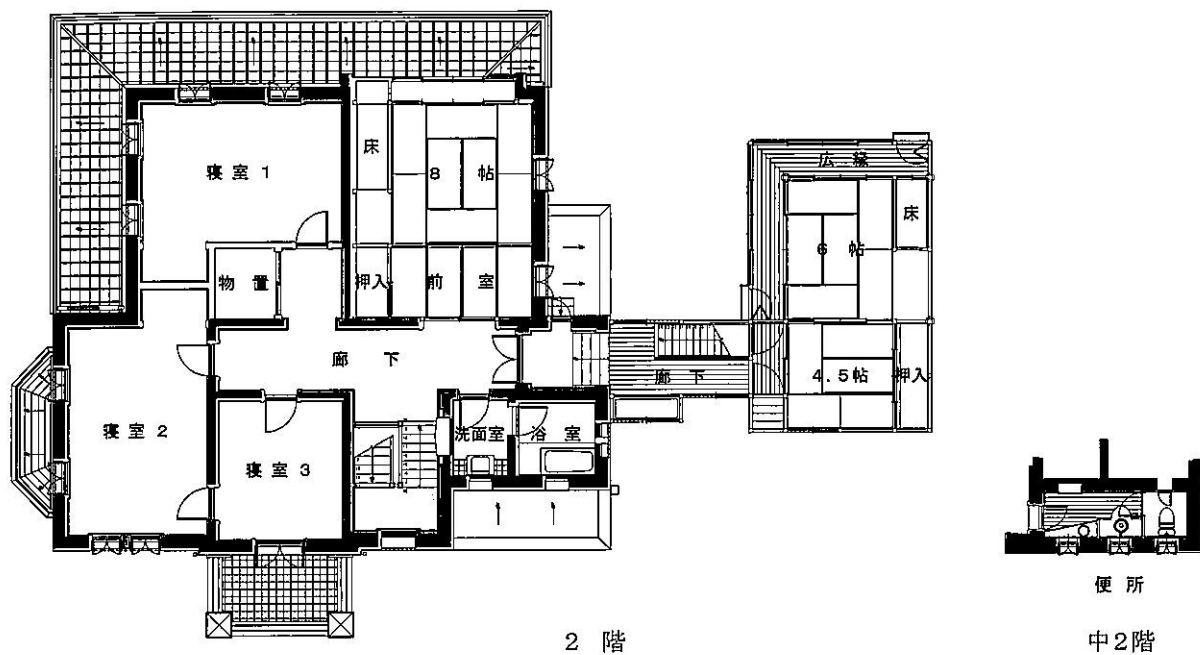


歴史館 1 階・2 階平面図

茶室

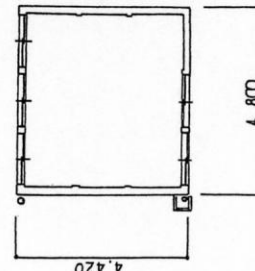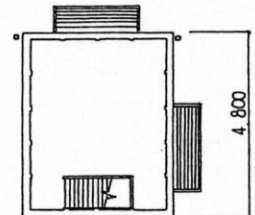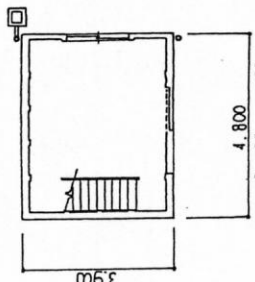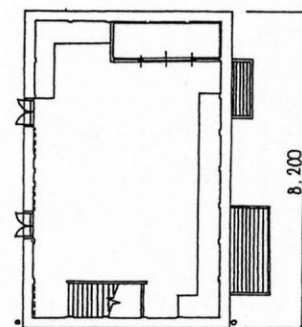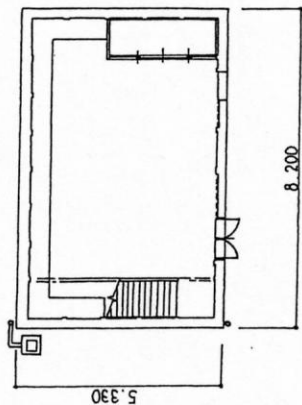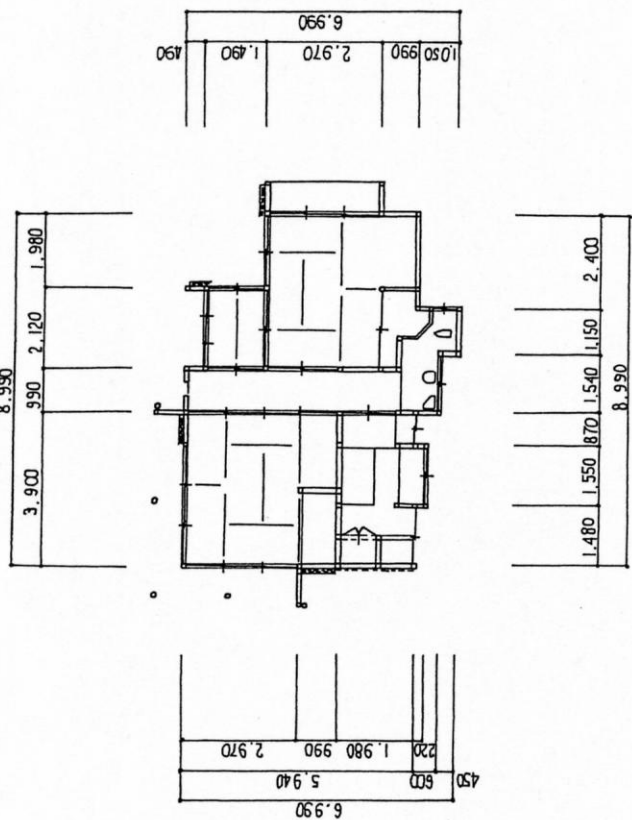


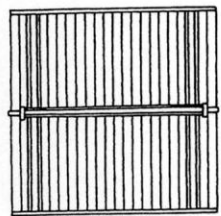

北蔵

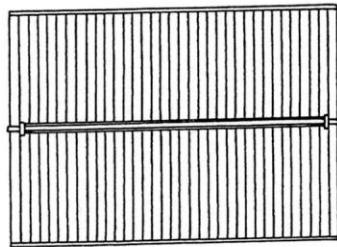


中蔵


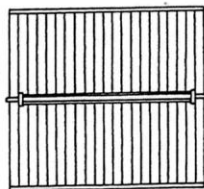


南蔵


和館

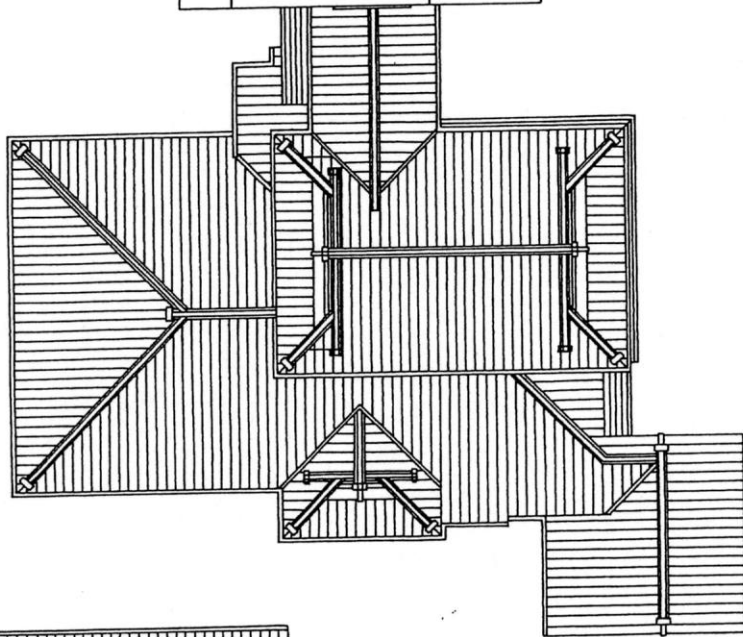

洋館

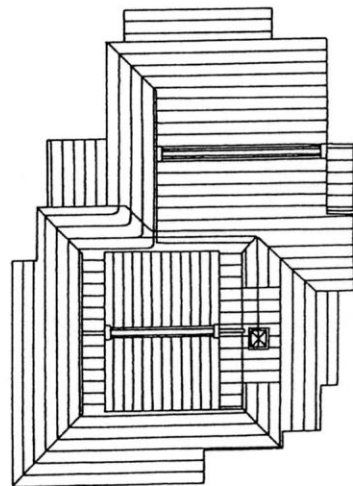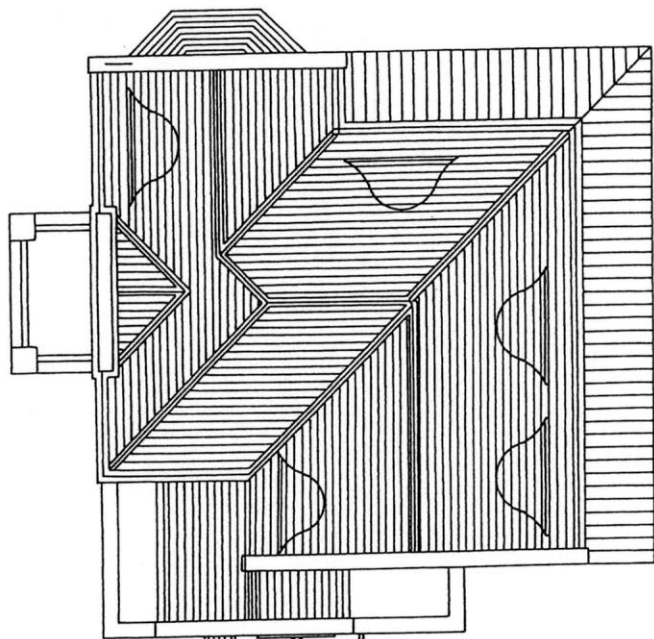


茶室

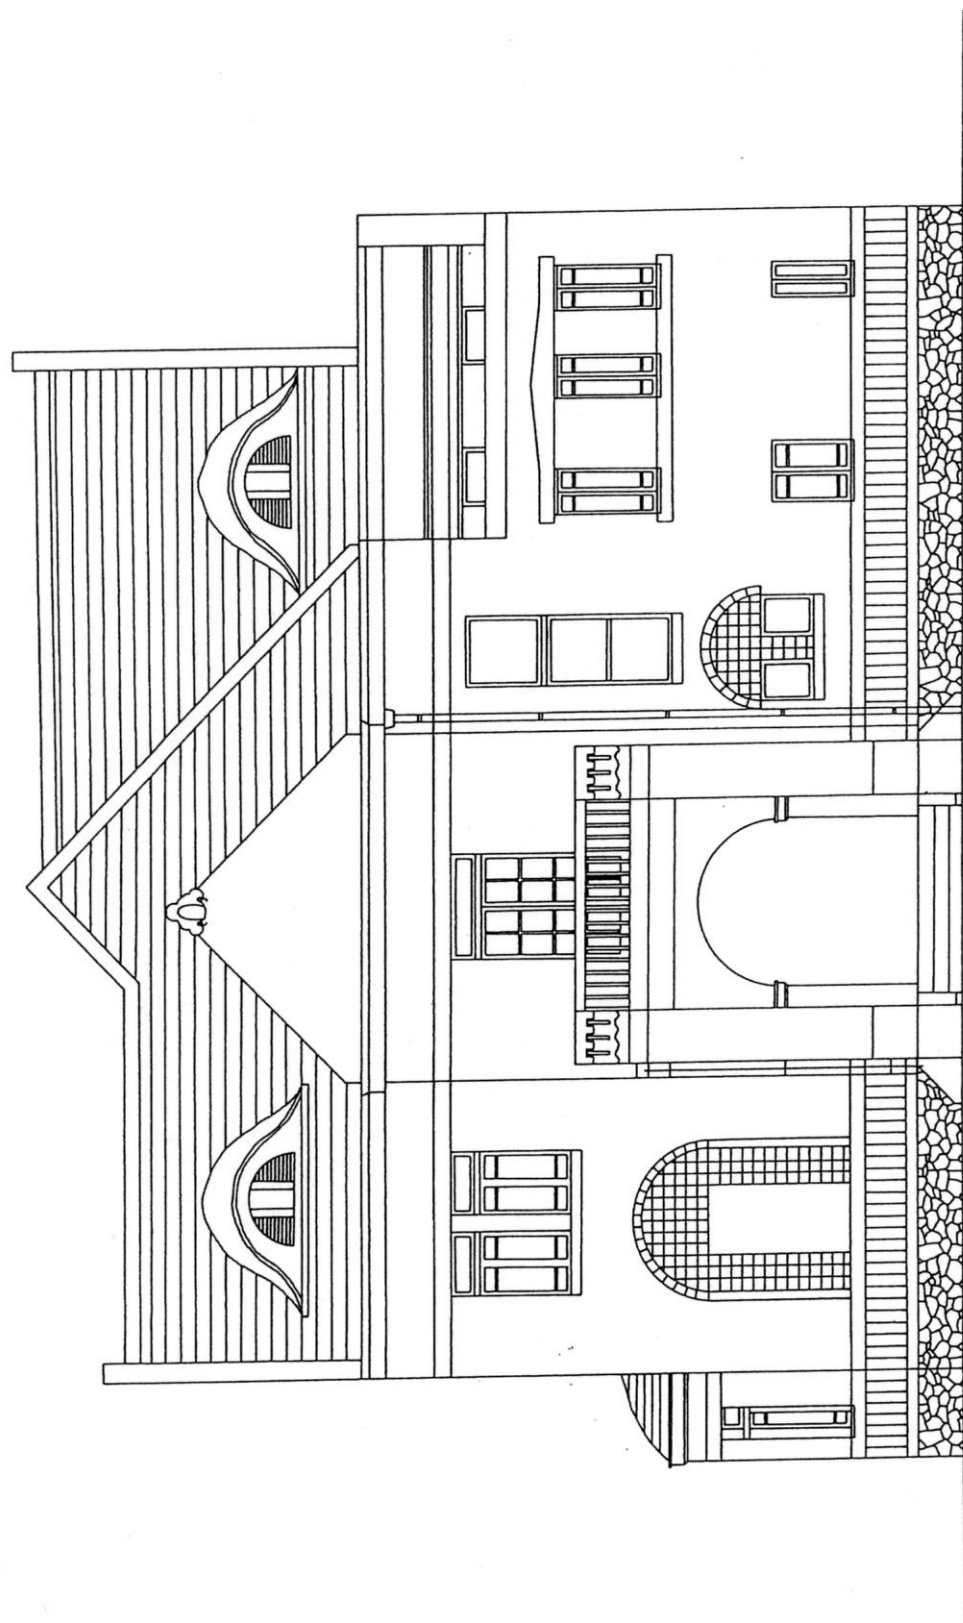


田尻歴史館 洋館東立面図

S=1/100

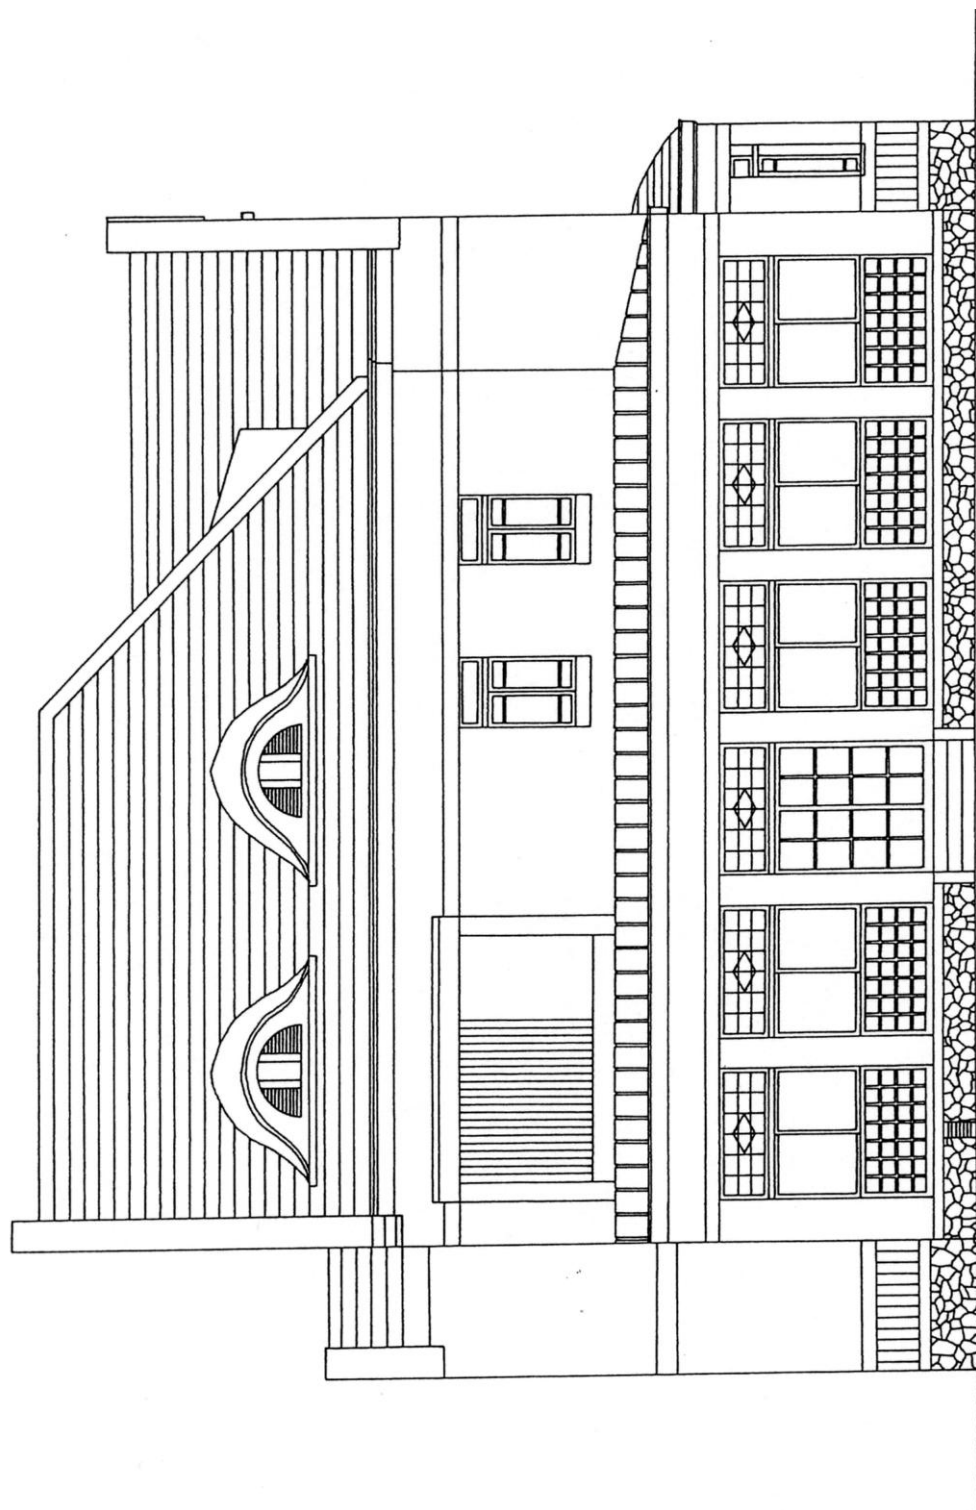


田尻歴史館 洋館西立面図

S=1/100

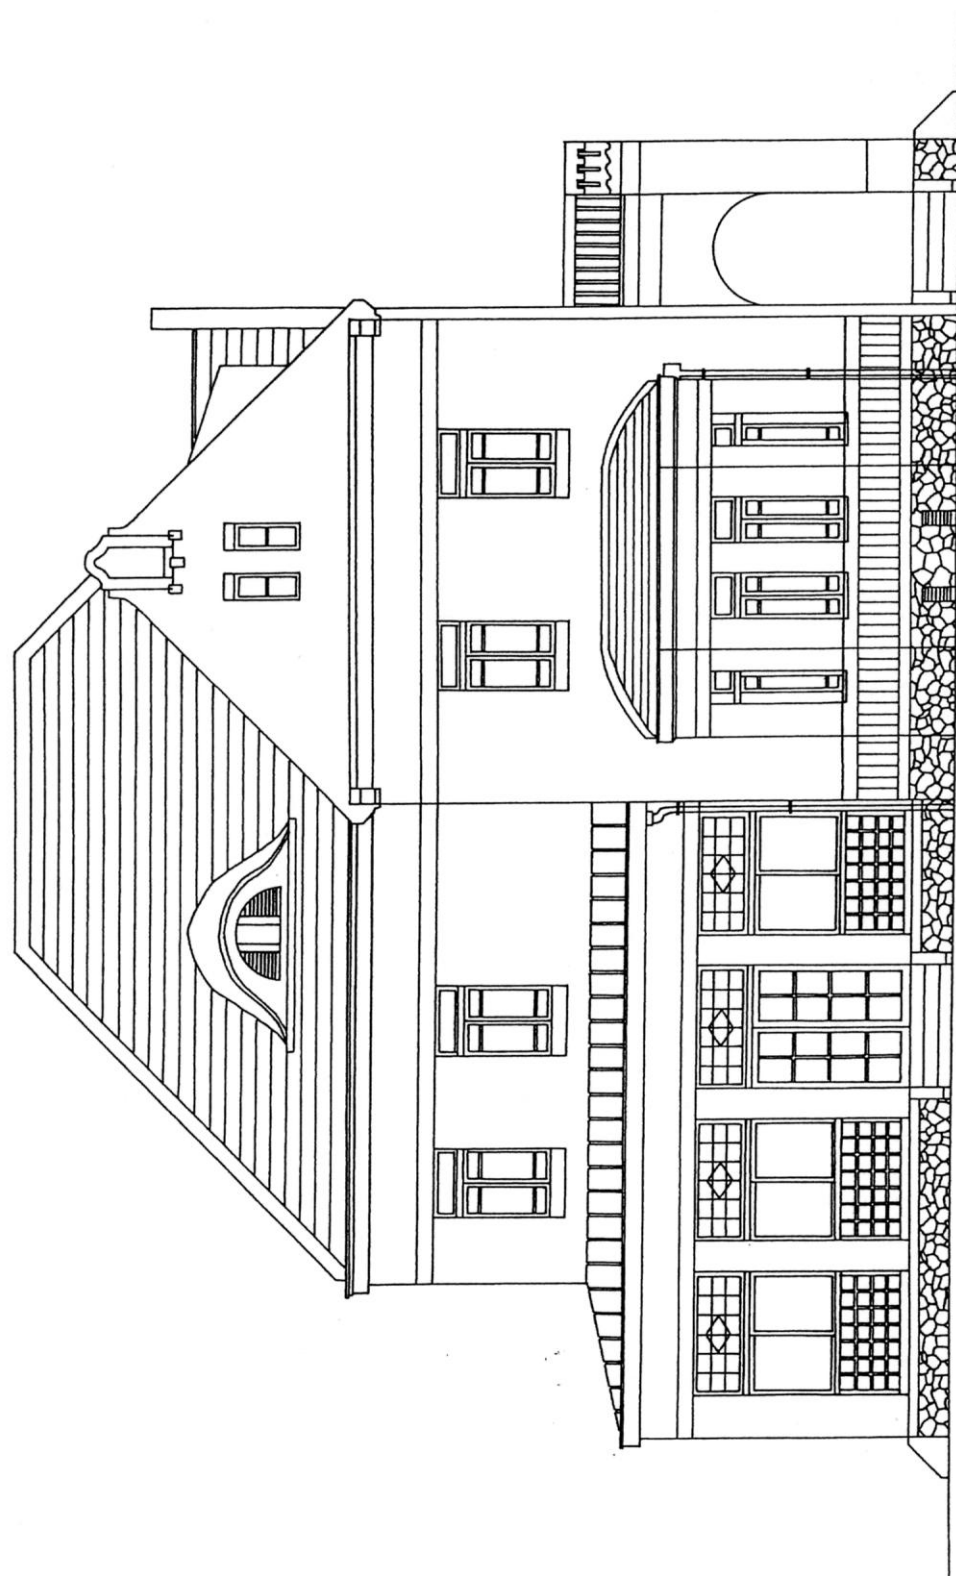


田尻歴史館 洋館南立面図


S=1/100

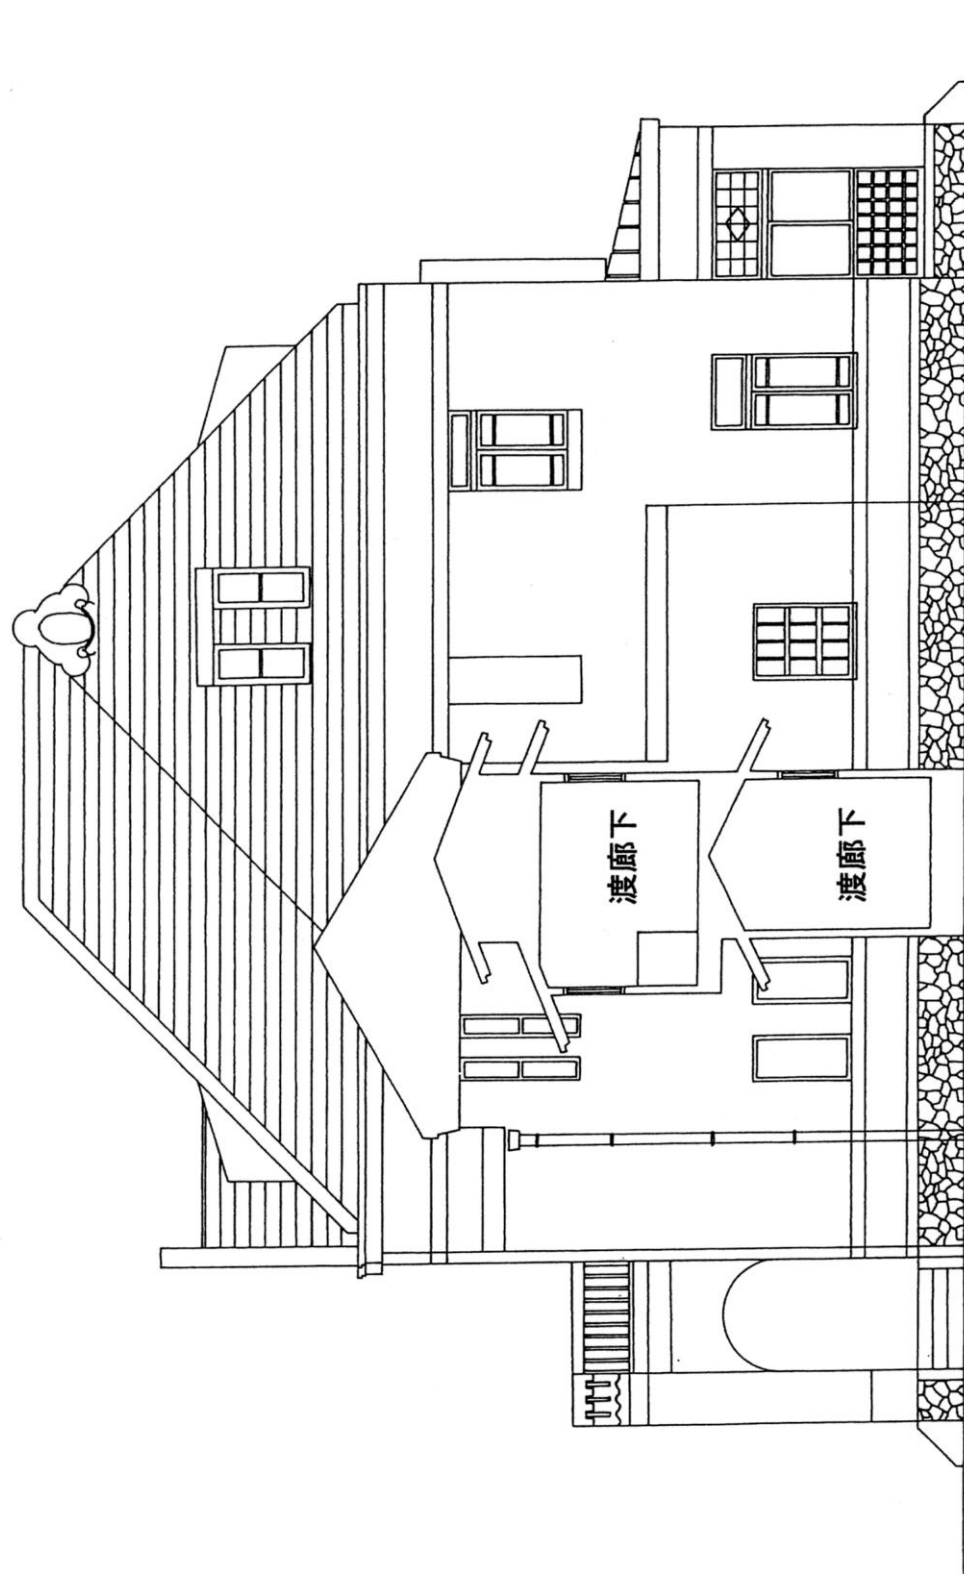


田尻歴史館 洋館北立面図 S=1/100

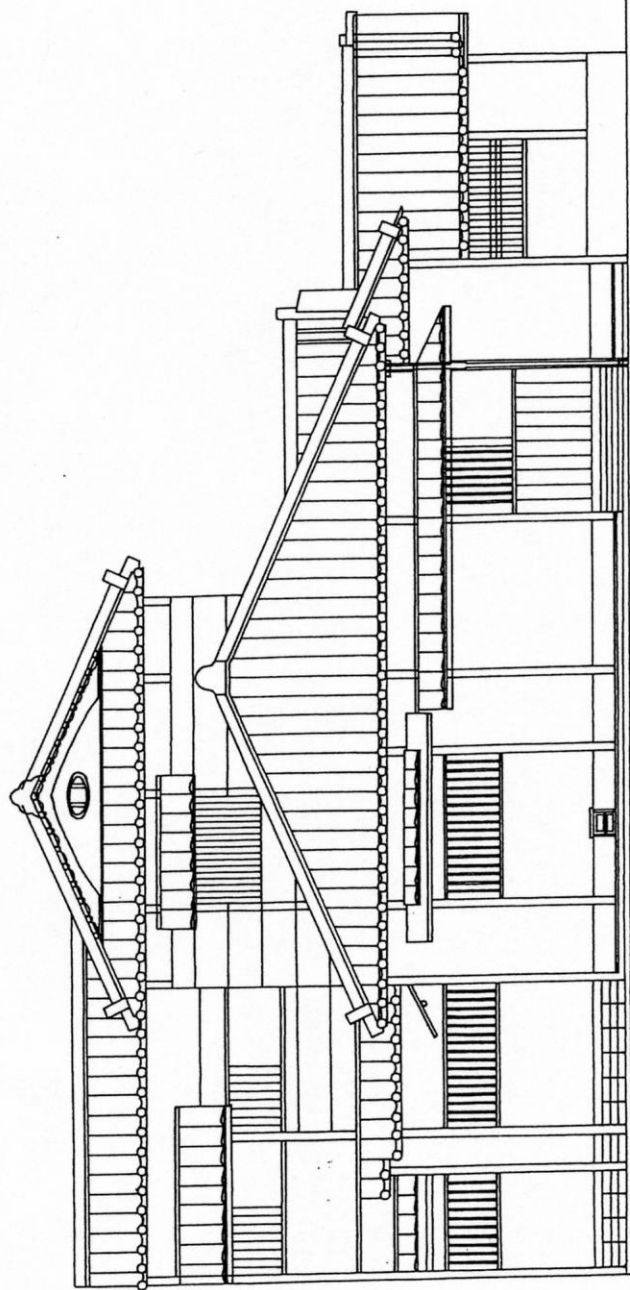


田尻歴史館 和館東立面図 S=1/100

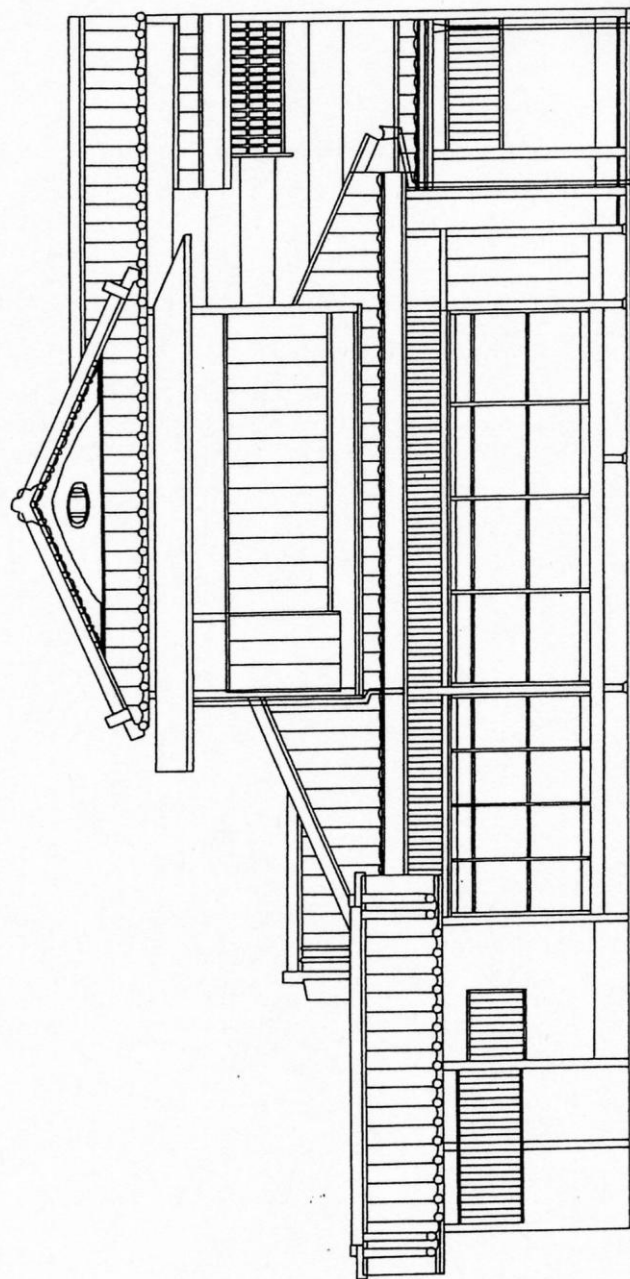

田尻歴史館 和館西立面図 S=1/100

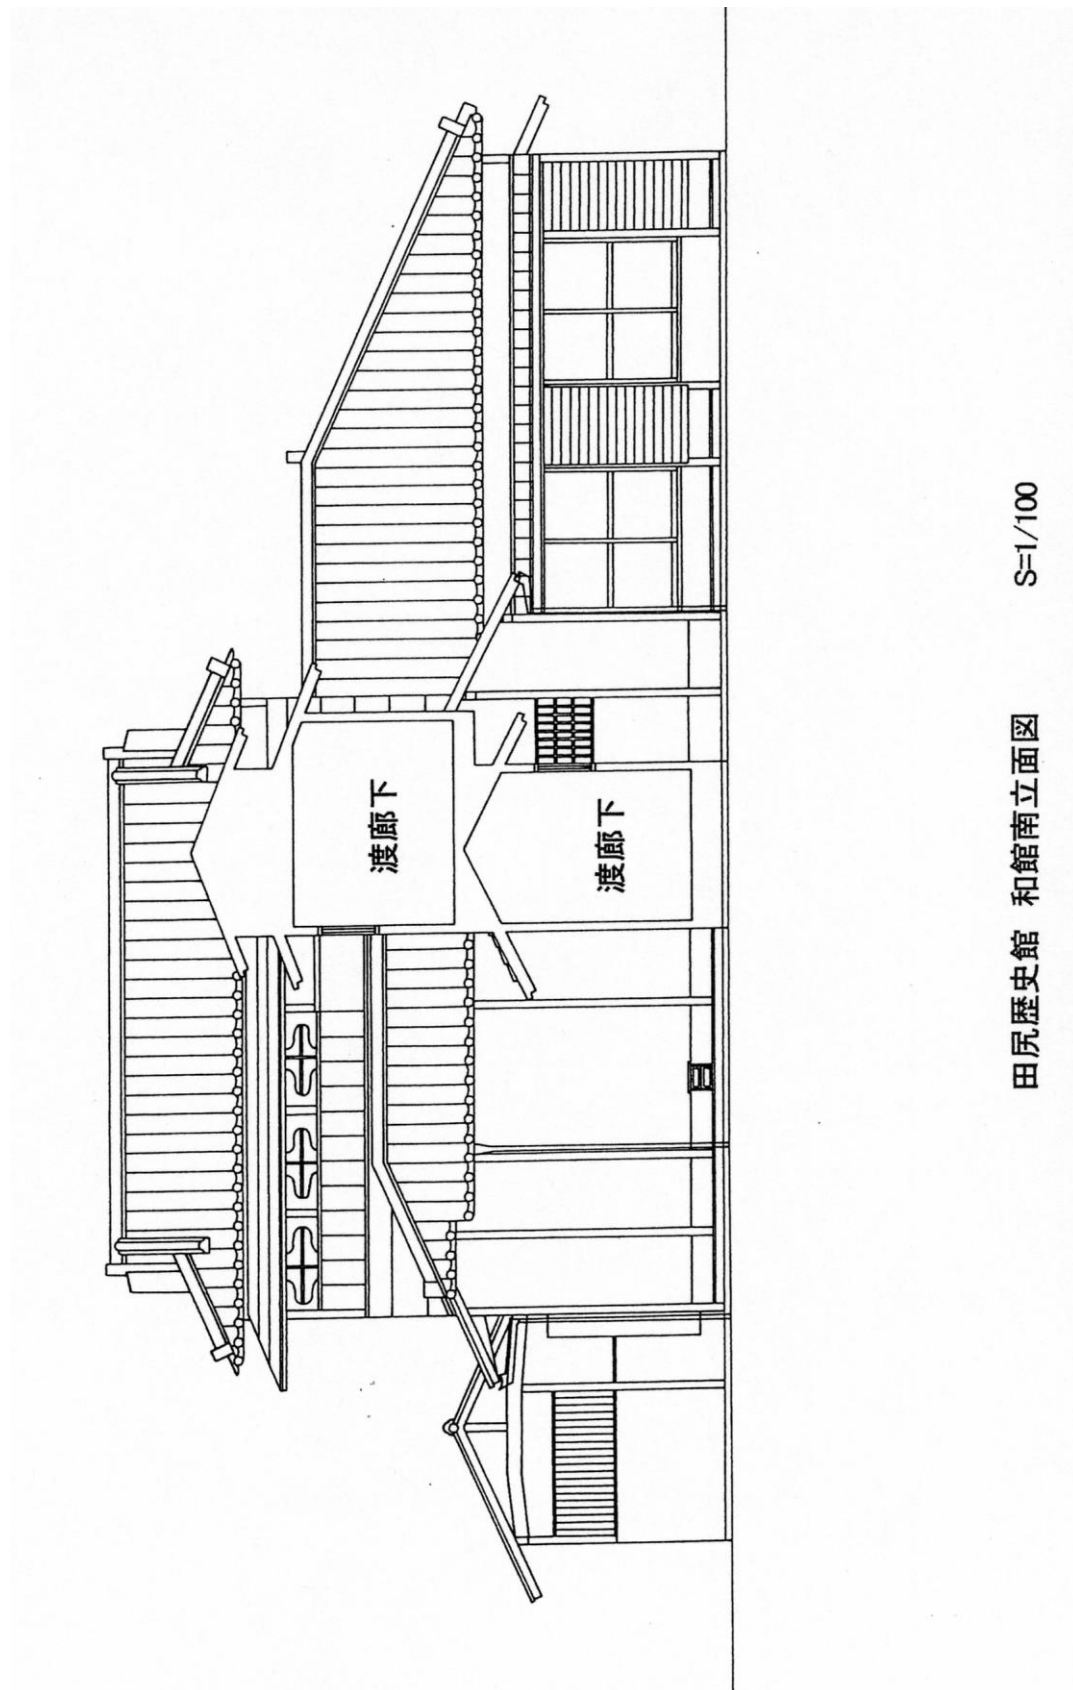


田尻歴史館 和館南立面図 S=1/100

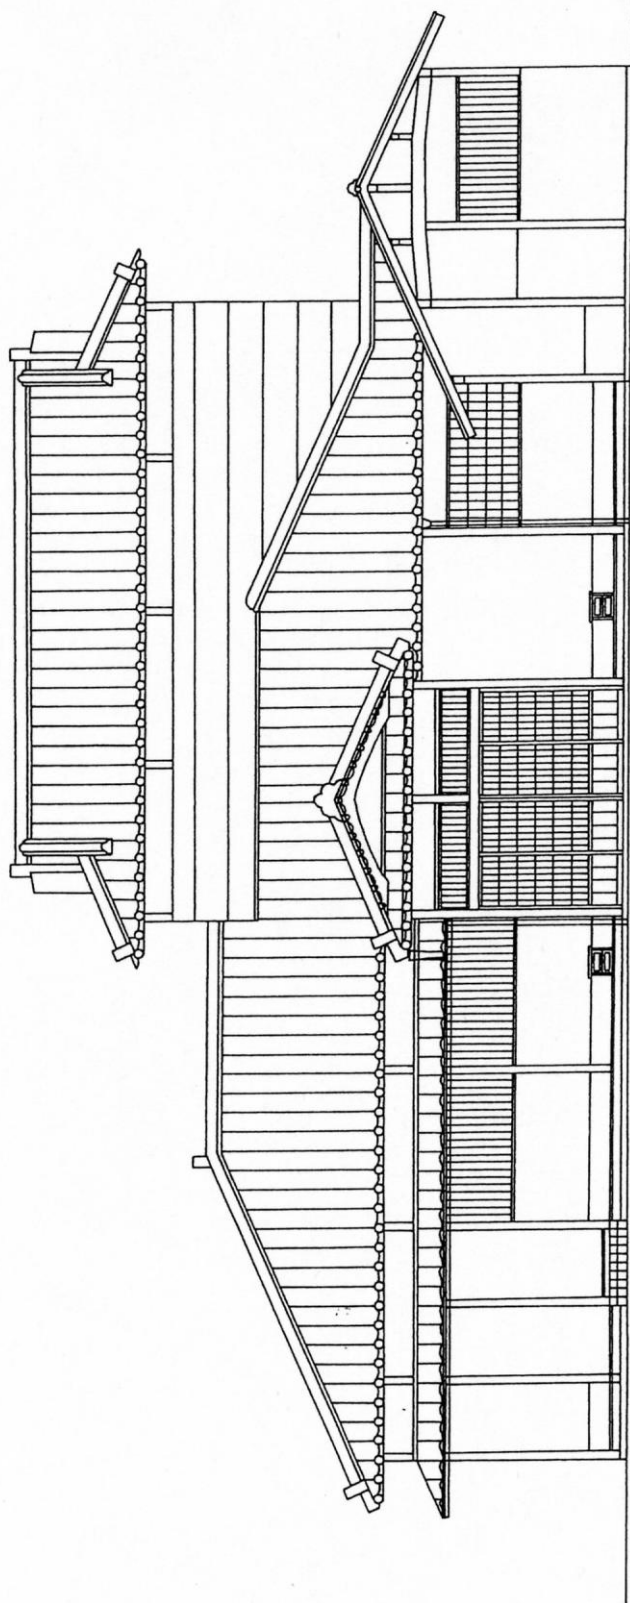


和田歴史館 和館北立面図


S=1/100

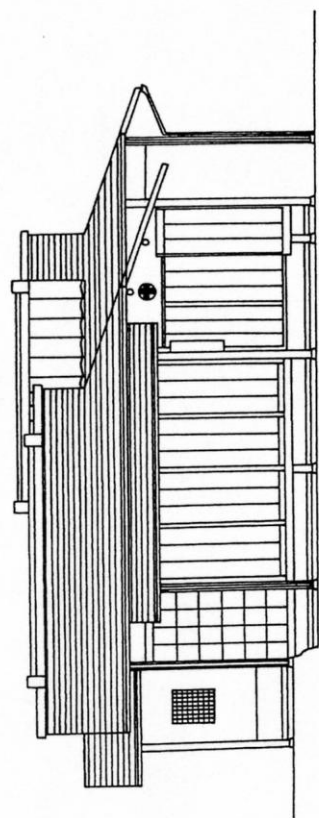


南立面图

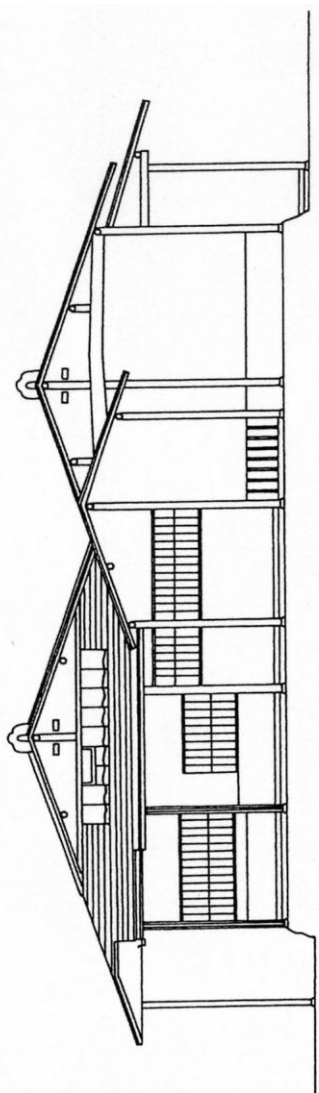


西立面图

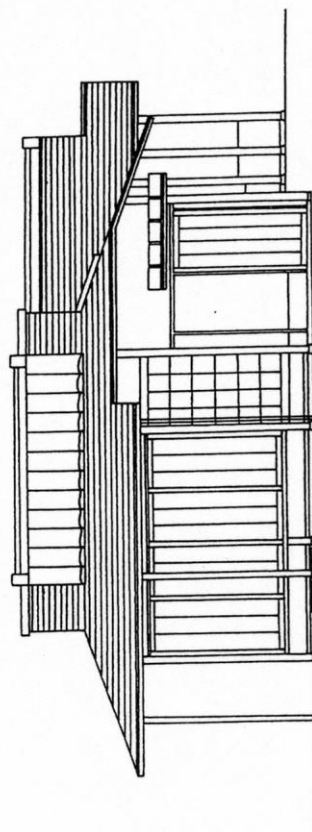


北立面图

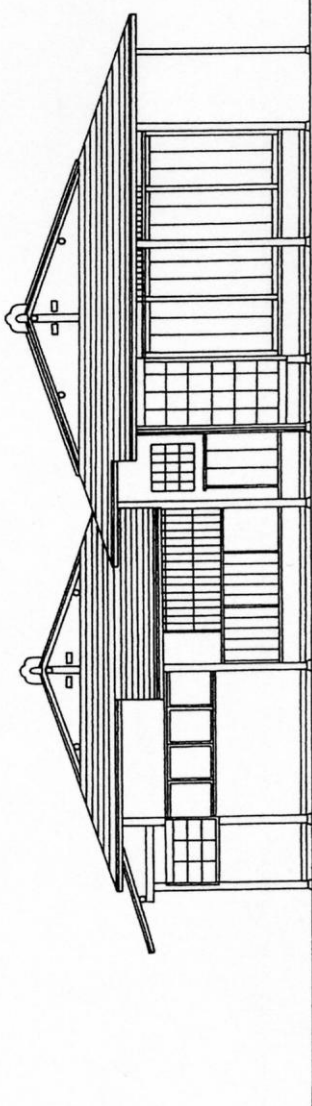


東立面图

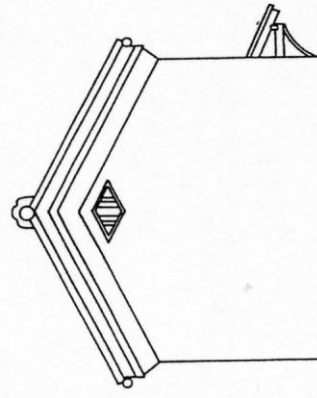


西立面图

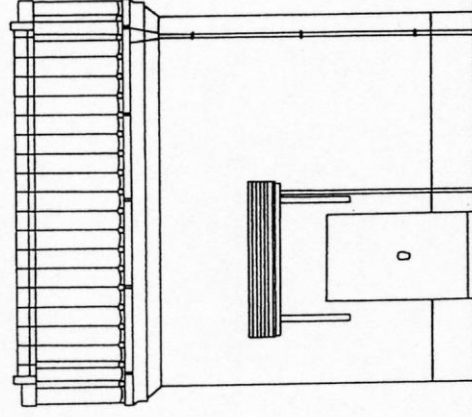


南立面图

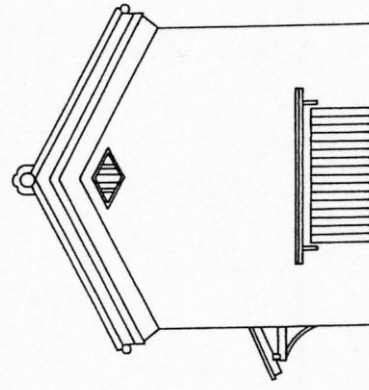


東立面图

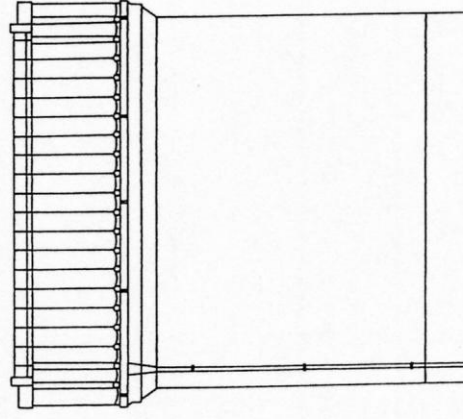

北立面图

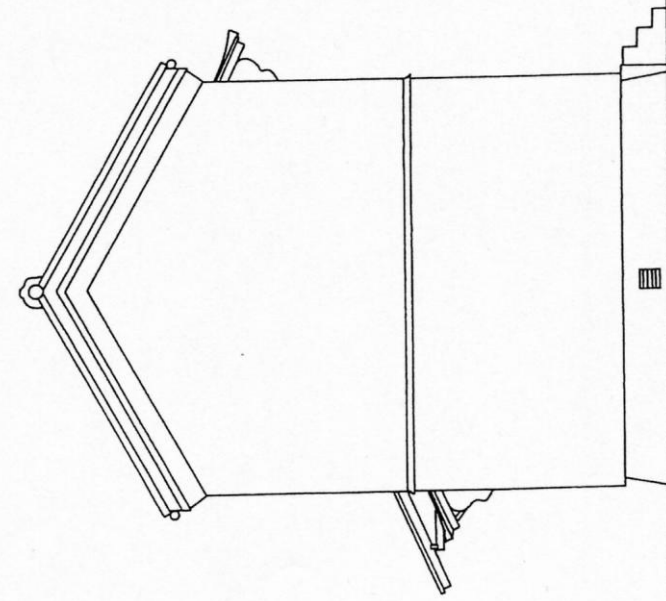


東立面図

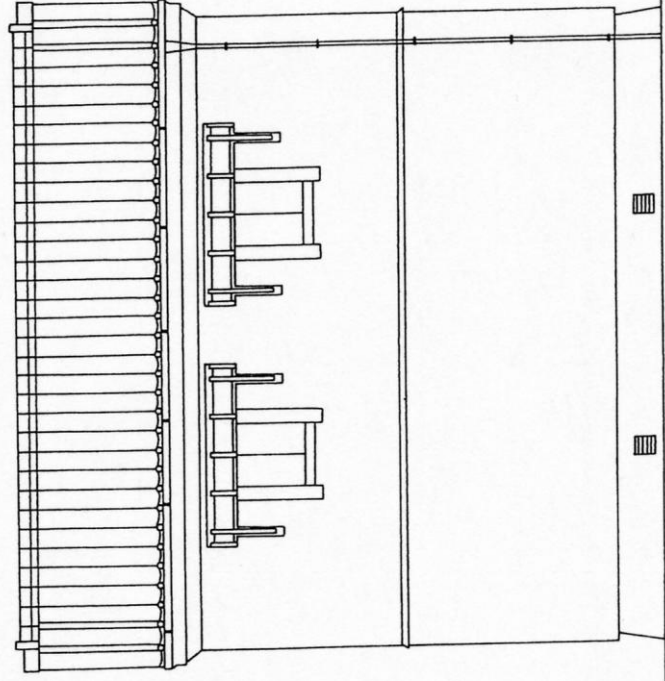


北立面図

田尻歴史館 中蔵立面図

S=1/100

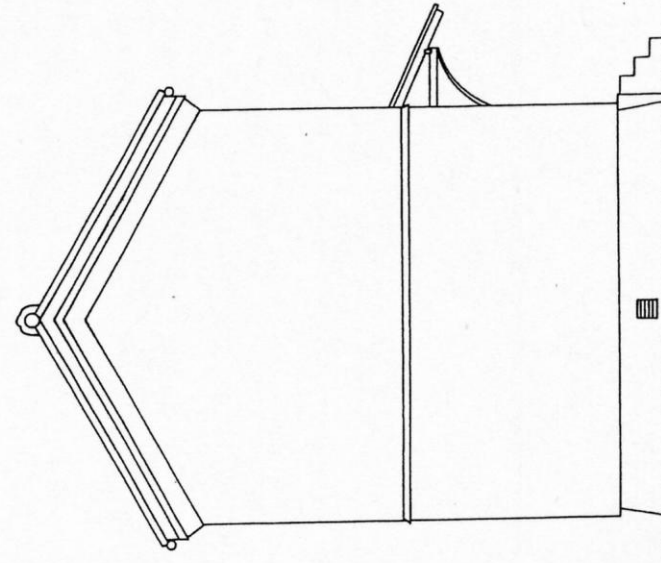


西立面图

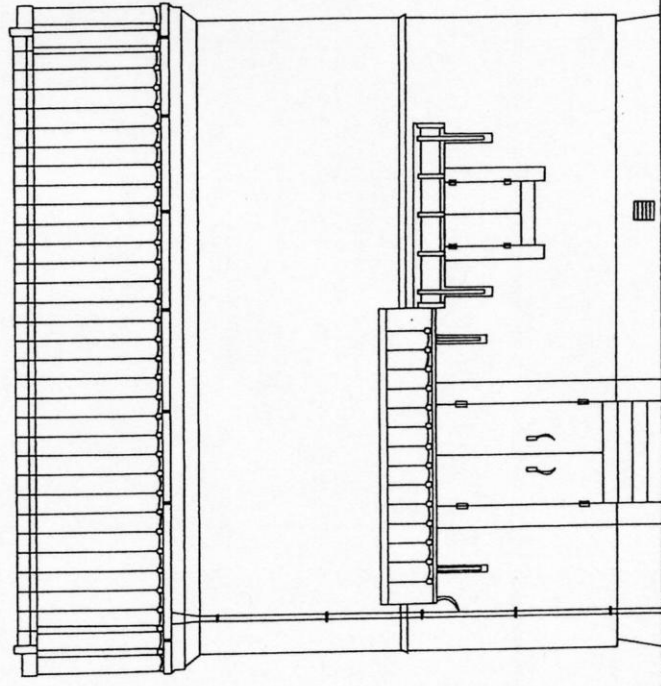


南立面图

田尻歴史館 中蔵立面图


S=1/100

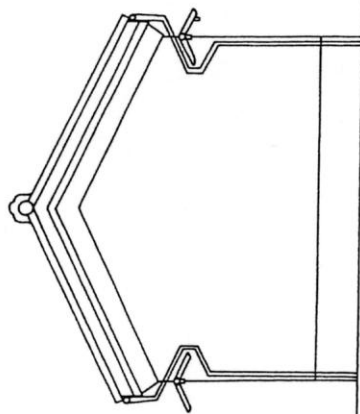


西立面图

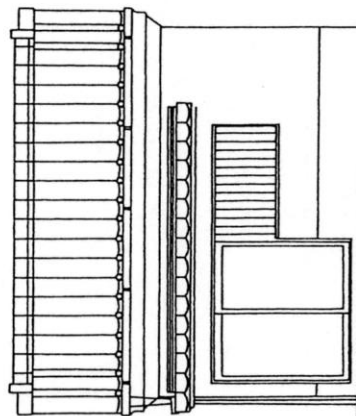

南立面图

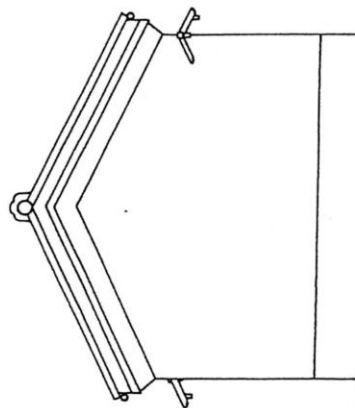

東立面图

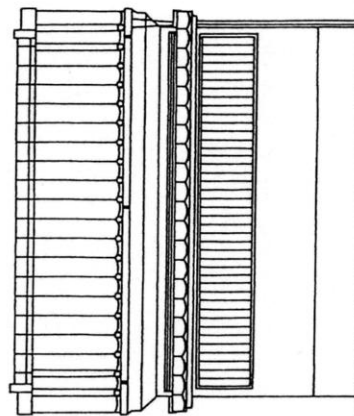

北立面图