


整備構想図

S=1:2500

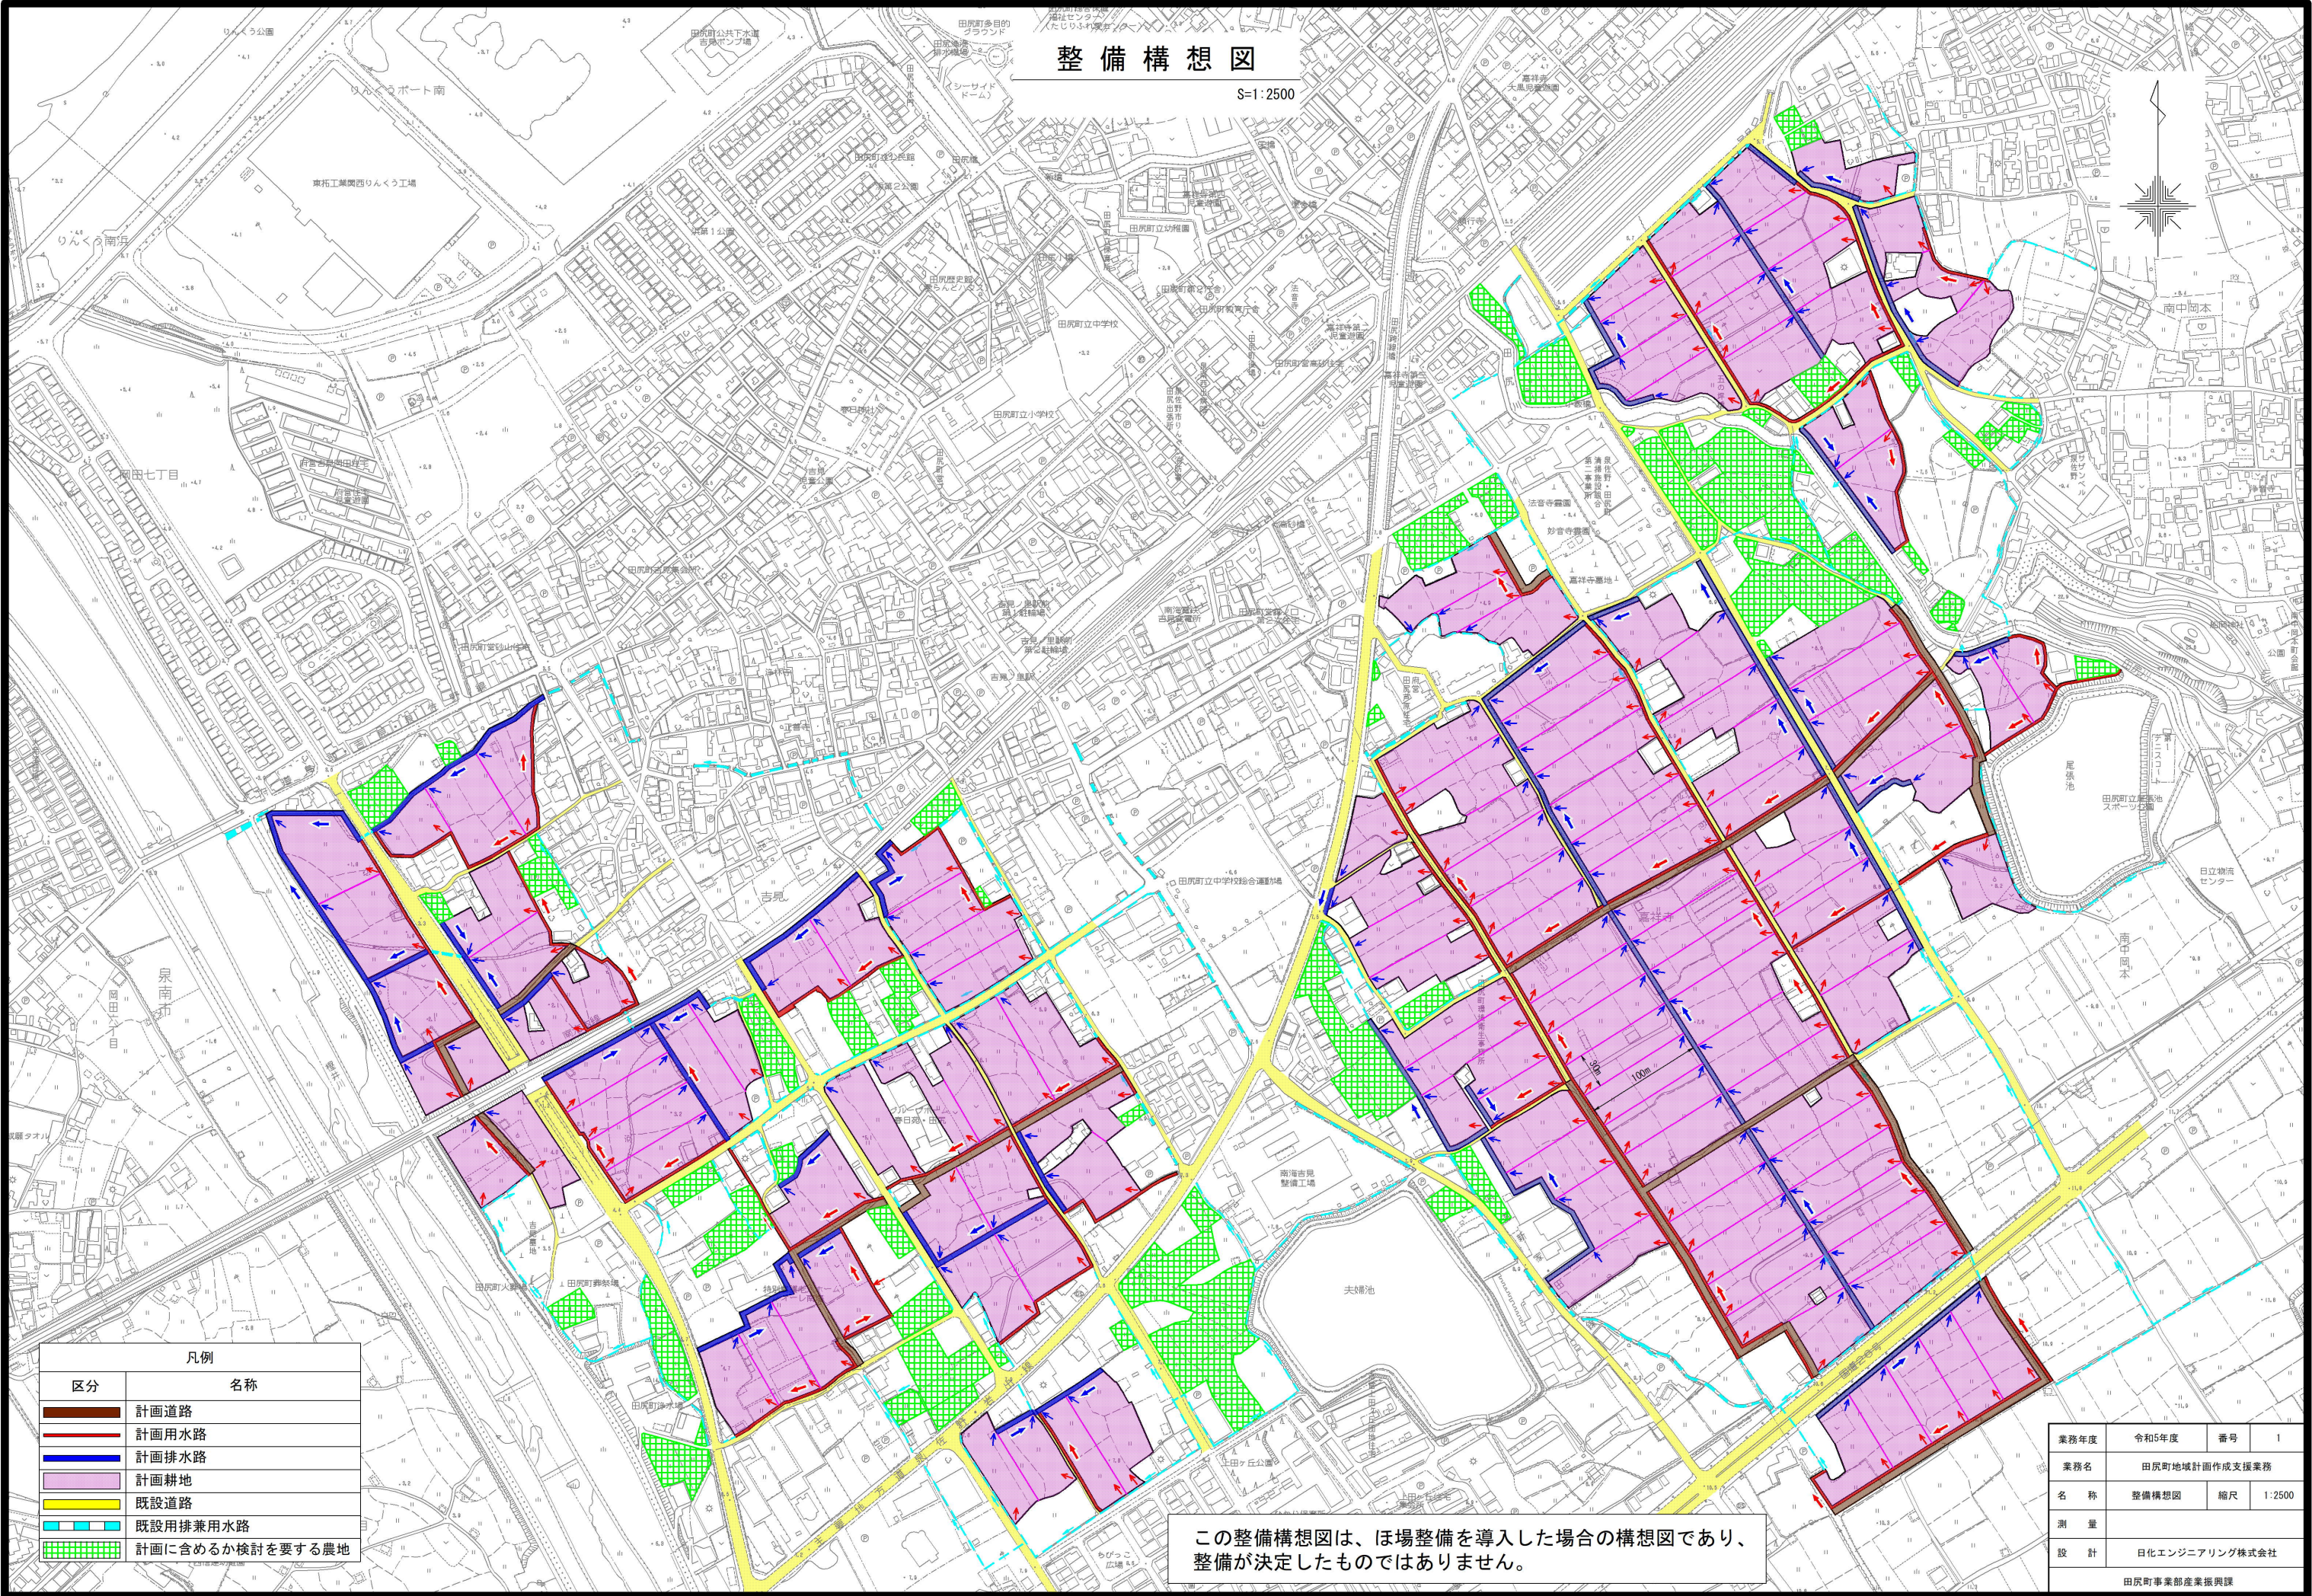

凡例	
区分	名称
	計画道路
	計画用水路
	計画排水路
	計画耕地
	既設道路
	既設用排水水路
	計画に含めるか検討を要する農地

この整備構想図は、ほ場整備を導入した場合の構想図であり、整備が決定したものではありません。

業務年度	令和5年度	番号	1
業務名	田尻町地域計画作成支援業務		
名 称	整備構想図	縮尺	1:2500
測 量			
設 計	日化エンジニアリング株式会社		
田尻町事業部産業振興課			